


ETAPA 2

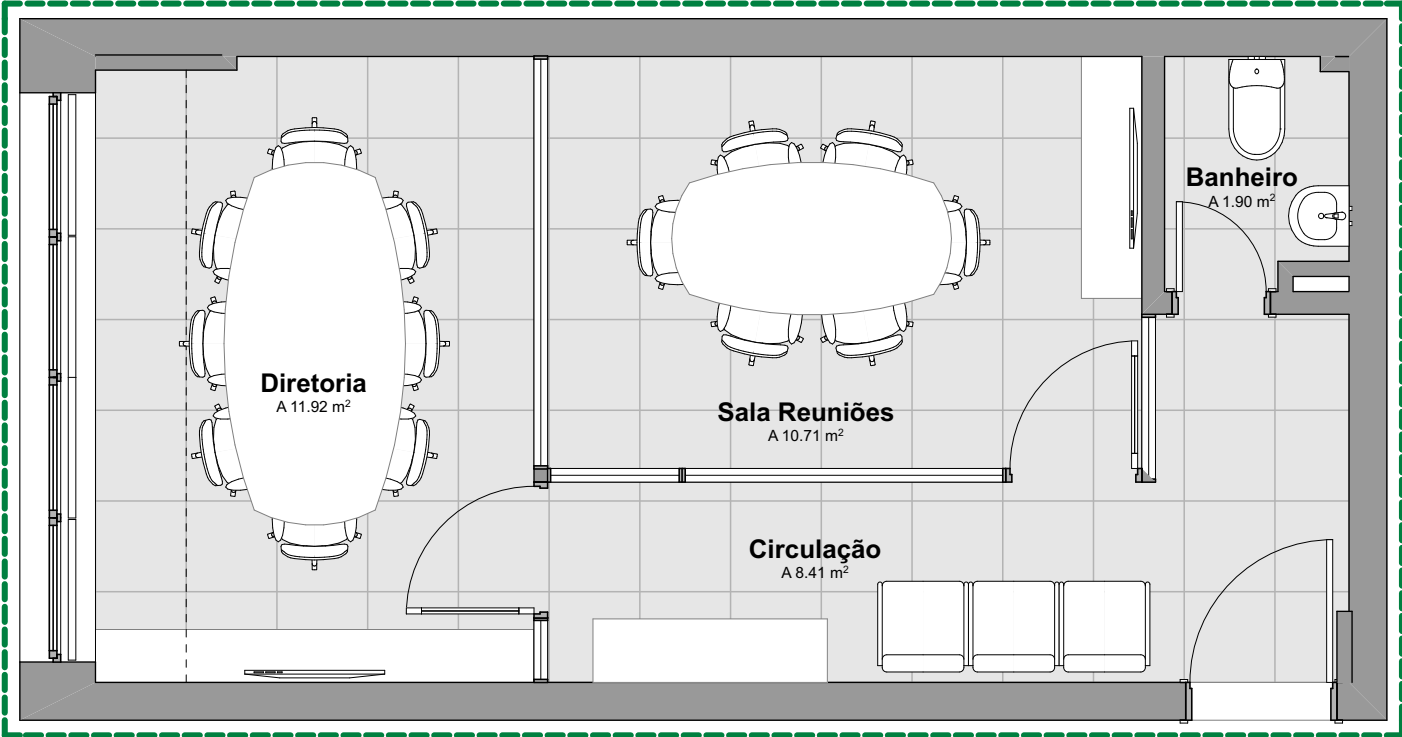

ETAPA 1

PROJETO CRN - CONSELHO REGIONAL NUTRIÇÃO
RUA TAQUARA, NUMERO 586 / CONJ. 503 PORTO ALEGRE RS

Assunto:
Áreas de Intervenção - Pav. Inferior

Desenho:
Rabisco Equipe

Escala:
1:50

Nome do arquivo:
CRN_projeto00.pln

EXE 02

Projeto:
Plantas Projeto Executivo

Data de Emissão:
5/19/15

Responsável Técnico:



Arq. Fernanda Hauser
Arq. Raquel Rech
Arq. Roberta Andrade

CAU-RS: A67184-3
CAU-RS: A72991-4
CAU-RS: A70406-7