



Sala Fiscalização - Planta Layout

1:50

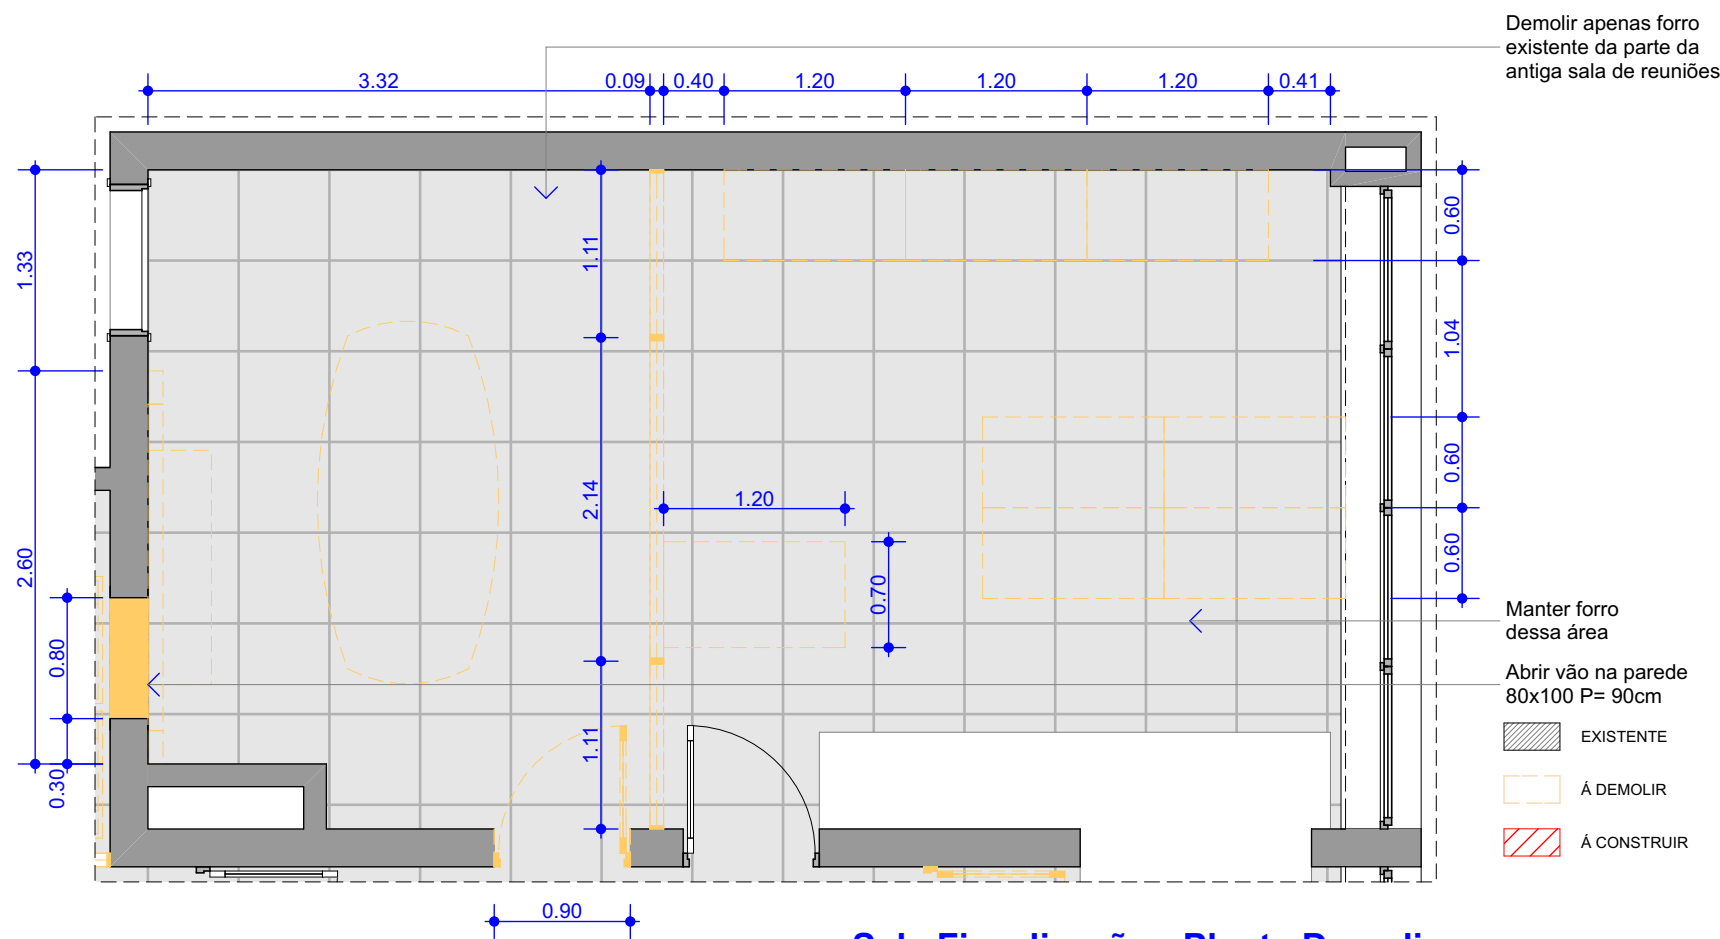


Sala Fiscalização - Planta Demolir

1:50

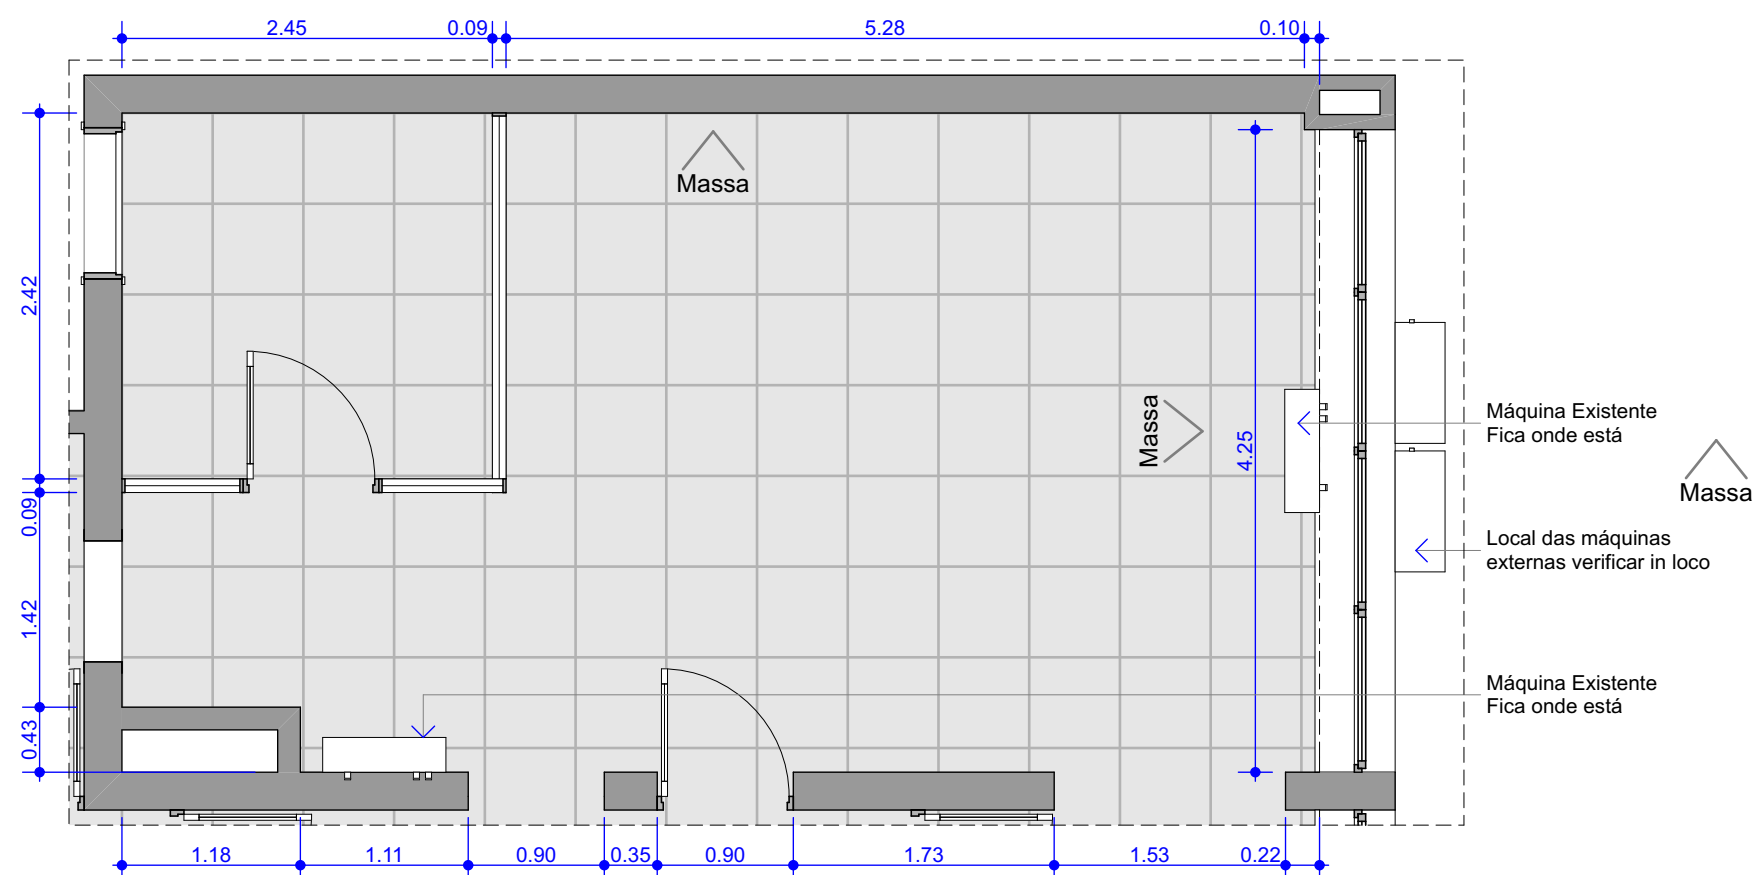


Sala Fiscalização - Planta Pintura e A.C.

1:50

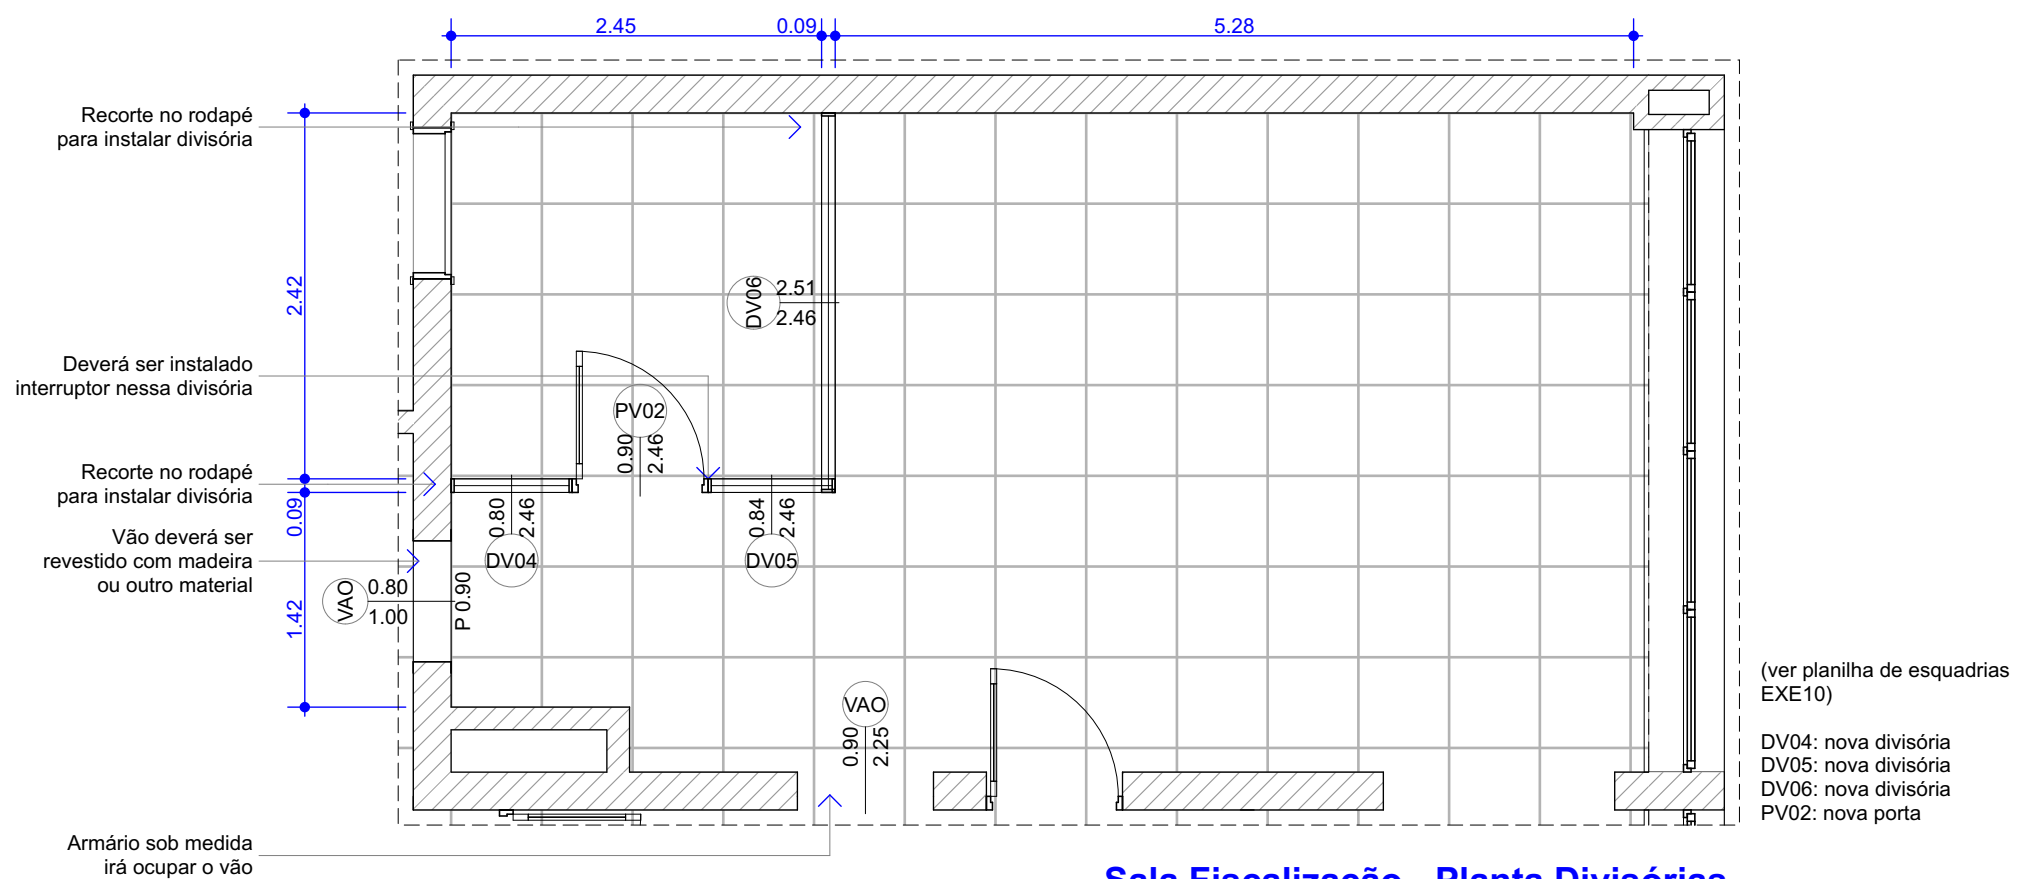

Sala Fiscalização - Planta Divisórias

1:50

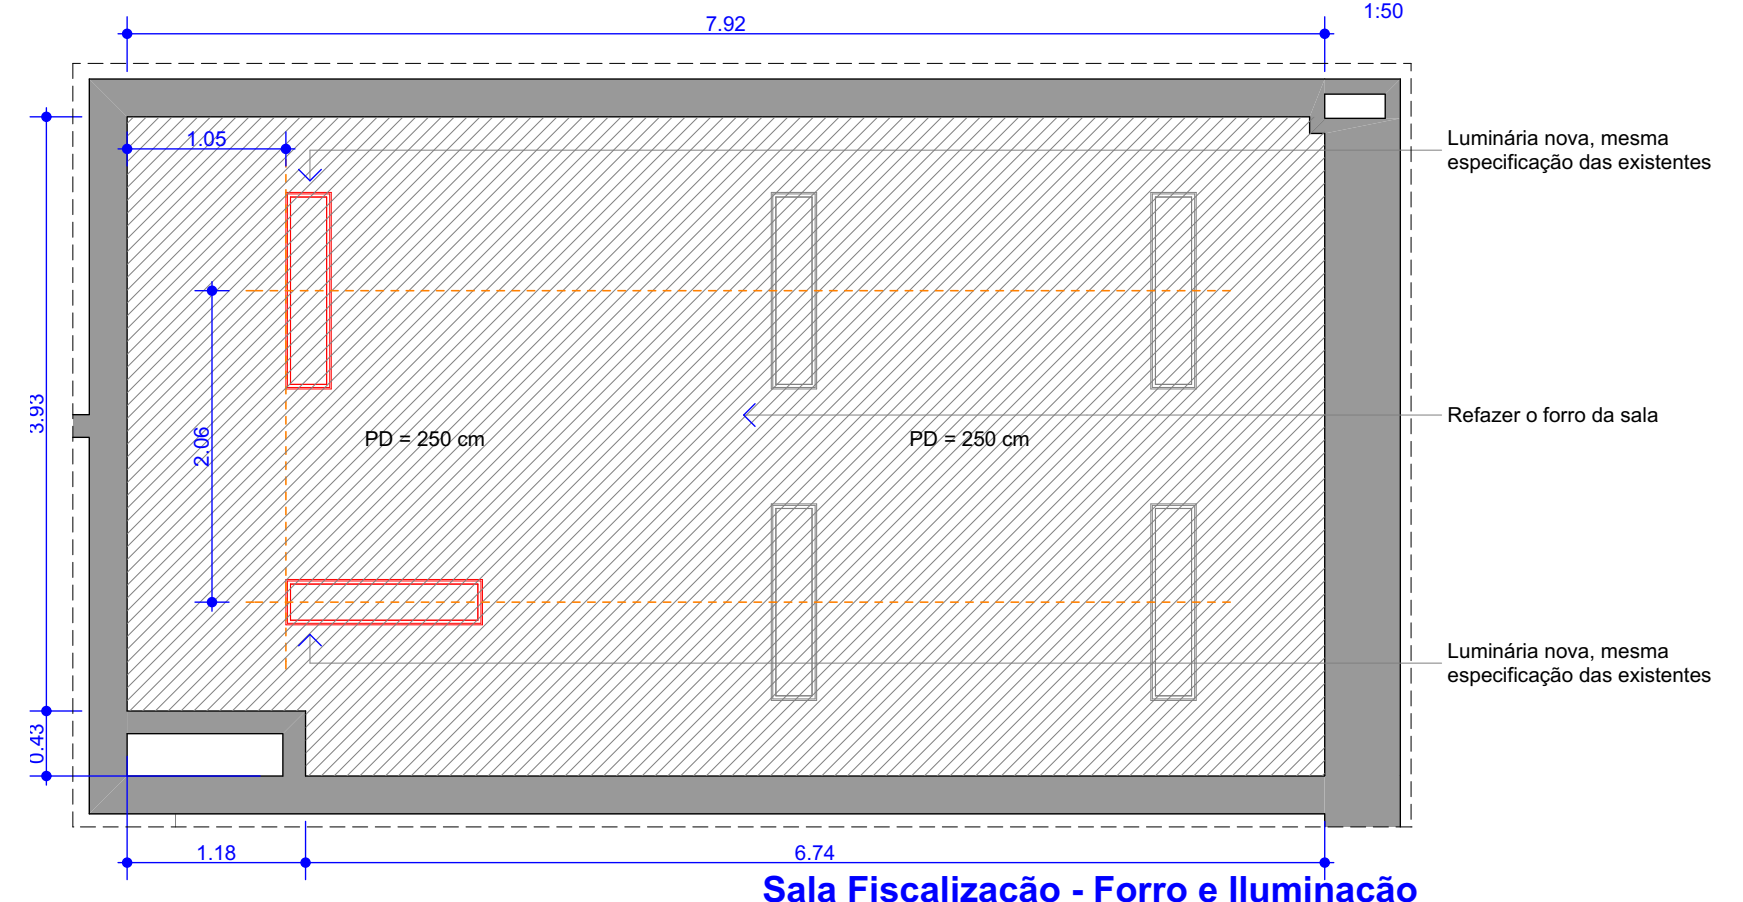

Sala Fiscalização - Forro e Iluminação

1:50

Sala Fiscalização - Elétrica Tomadas

1:50

<b>PROJETO CRN - CONSELHO REGIONAL NUTRIÇÃO</b> RUA TAQUARA, NUMERO 586 / CONJ. 503 PORTO ALEGRE RS		<b>EXE 05</b>
Assunto: <b>Projeto - Sala Fiscalização</b>		
Desenho: <b>Rabisco Equipe</b>	Escala: 1:50	
Projeto: <b>Plantas Projeto Executivo</b>		
Nome do arquivo: <b>CRN_projeto00.pln</b>		Data de Emissão: <b>5/19/15</b>
<b>rabisco</b> ARQUITETURA.COM		Responsável Técnico:
Arq. Fernanda Hauser CAU-RS: A67184-3 Arq. Raquel Rech CAU-RS: A72991-4 Arq. Roberta Andrade CAU-RS: A70406-7		

Avenida Montenegro 186 sala 201 - Bairro Petrópolis | Porto Alegre - RS | CEP 90460-160 | +55 51 30920312 +55 51 84079881 + 55 51 95174860