



Recepção / Espera - Planta Layout

1:50

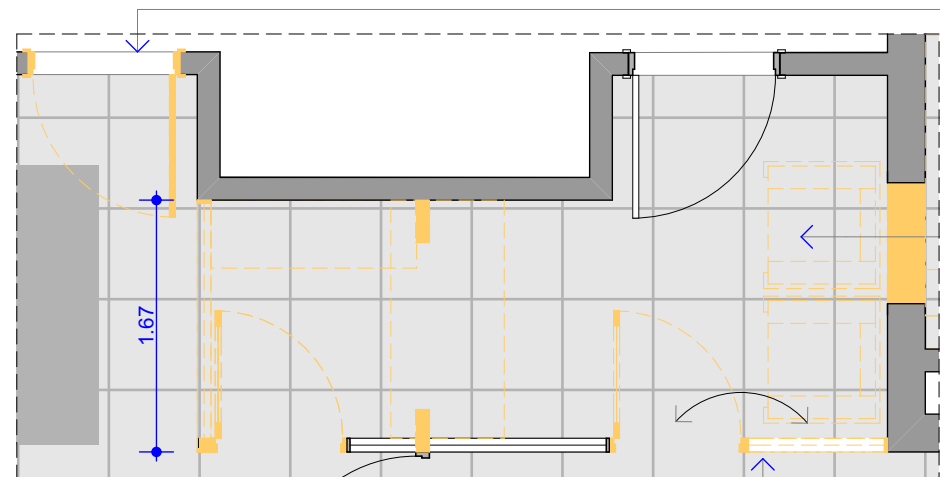

Recepção / Espera - Planta Demolir

1:50

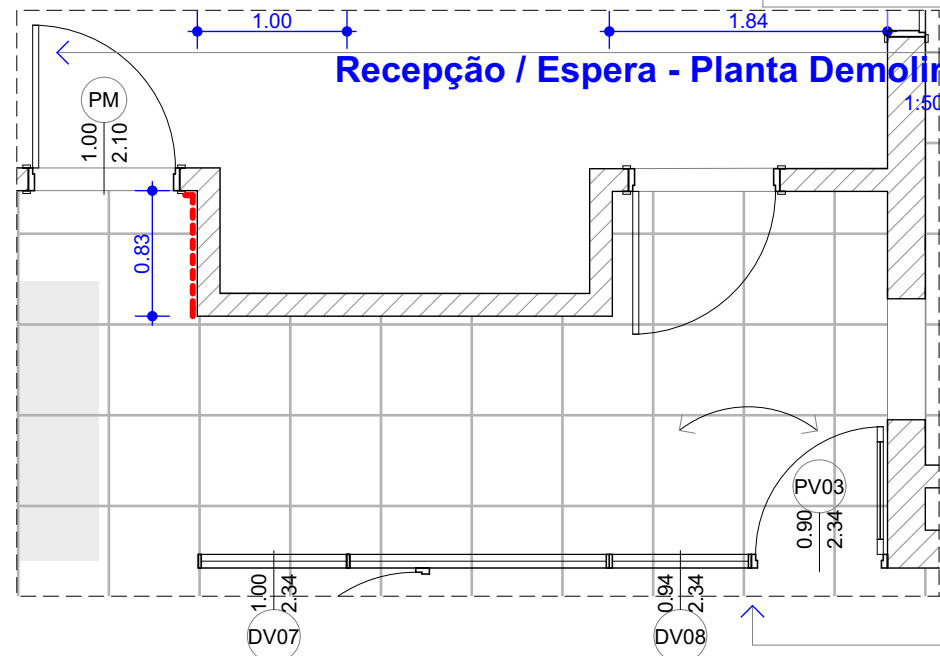

Recepção / Espera - Planta Divisórias

1:50

Bancada Recepção a definir

Marelli: 401i - cadeira fixa com encosto médio. Assento em "simile couro". Estrutura cromado.

Inverter a folha da porta abrir para fora.

Poltronas e móveis da antiga recepção serão reutilizados no Plenário.

EXISTENTE  
À DEMOLIR  
À CONSTRUIR

Inverter a porta e painel


Inverter abertura da porta

(ver planilha de esquadrias EXE10)

DV07: nova divisória  
DV08: inverter local  
PV03: inverter local


Rodapés

Inverter porta e divisória

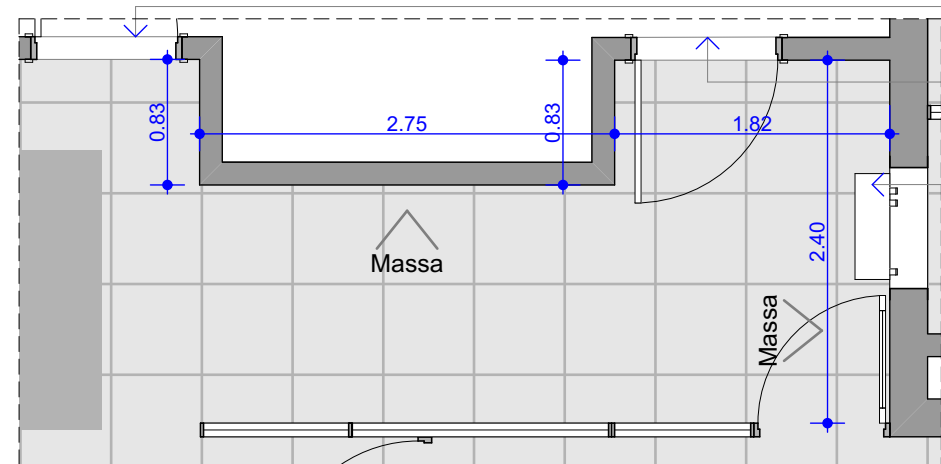


Recepção / Espera - Planta Pintura e A.C.

1:50

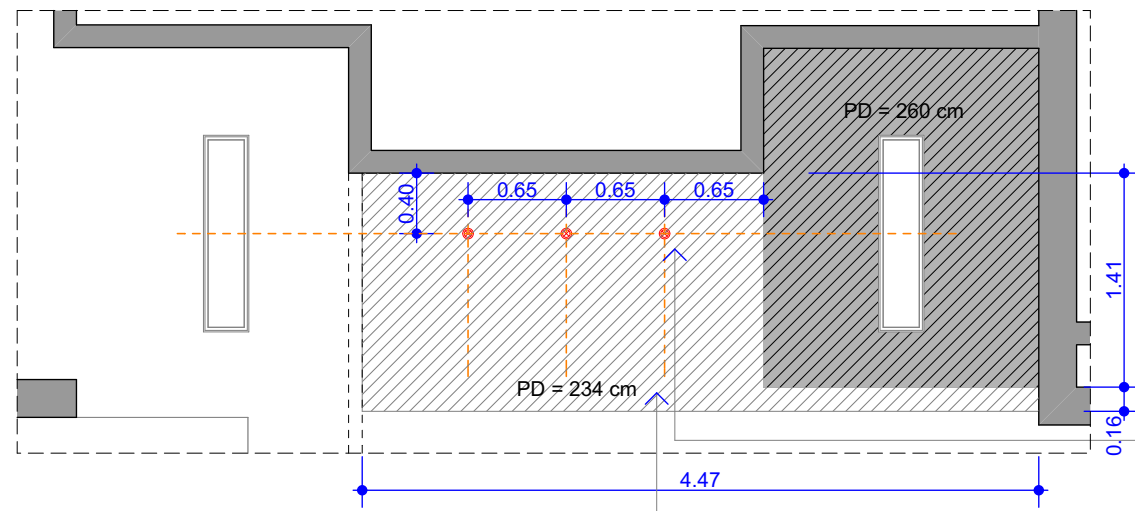

Recepção / Espera - Forro e Iluminação

1:50

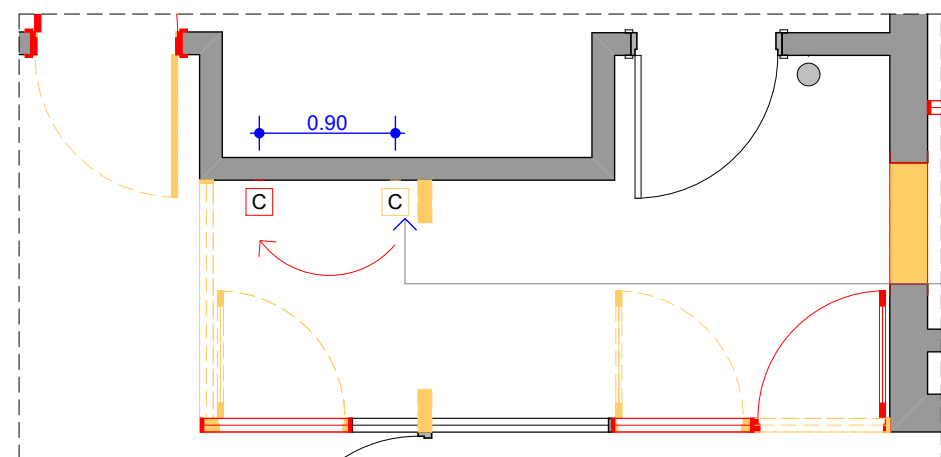

Recepção / Espera - Elétrica Tomadas

1:50

Porta de madeira deverá ser lixada e pintada (aplicação de osmocolor). Revitalizada.  
Porta de madeira deverá ser lixada e pintada (aplicação de osmocolor). Revitalizada.  
Máquina Existente. Fica onde está, sofre pequeno deslocamento para alinhar com novo vão aberto. Poderá ser trocada por menor potência.  
Paredes onde deverá ser aplicado massa corrida em toda ela, e lixada (devido a abertura de canaletas)

**PINTURA PAREDES:**  
Uma demão de selador, conforme recomendações do fabricante;  
Três ou mais demãos de tinta acrílica, cor verde claro, ref.: Coral Eco Arquitetura 10gg - 51/125 ou similar.

**PINTURA FORRO DE GESSO:**  
Uma demão de selador, conforme recomendações do fabricante;  
Três ou mais demãos de tinta PVA, cor branca, ref.: Suvinil Toque de Seda ou similar.

Forro de gesso com negativo 3cm nas bordas  
Pintura Suvinil para Forro

Laje ou forro EXISTENTE  
Pintura PVA branca (laje)  
Suvinil para forro (forro)

Luminária de embutir (verificar modelo já utilizado)  
2x fluorescentes tubulares

Luminária de embutir  
2x fluorescentes compactas

Spot de embutir Led

Utilizar luminárias existentes da antiga sala de reuniões.

Esse forro deverá ser reparado. Retirar luminárias antigas (2) e colocar as novas.

Deslocar interfone

CAMPAINHA  
h eixo = 1,20m

PROJETO CRN - CONSELHO REGIONAL NUTRIÇÃO  
RUA TAQUARA, NUMERO 586 / CONJ. 503 - PORTO ALEGRE/RS

**rabisco**  
ARQUITETURA.COM

Avenida Montenegro 186/ 201 - Bairro Petrópolis | Porto Alegre - RS | CEP 90460-160 | +55 51 30920312

Data de Emissão:  
5/19/15

Responsável Técnico:

Arq. Fernanda Hauser CAU A67184.3  
Arq. Raquel Rech CAU A72991.4  
Arq. Roberta Andrade CAU A70406.7

Assunto:  
Projeto - Recepção / Espera

Desenho:  
Rabisco Equipe

Nome do arquivo:  
CRN\_projeto00.pln

Escala:  
1:50

Revisão:

Projeto:  
Plantas Projeto Executivo

**EXE 06**