




Sala Reuniões - Planta Layout
1:50

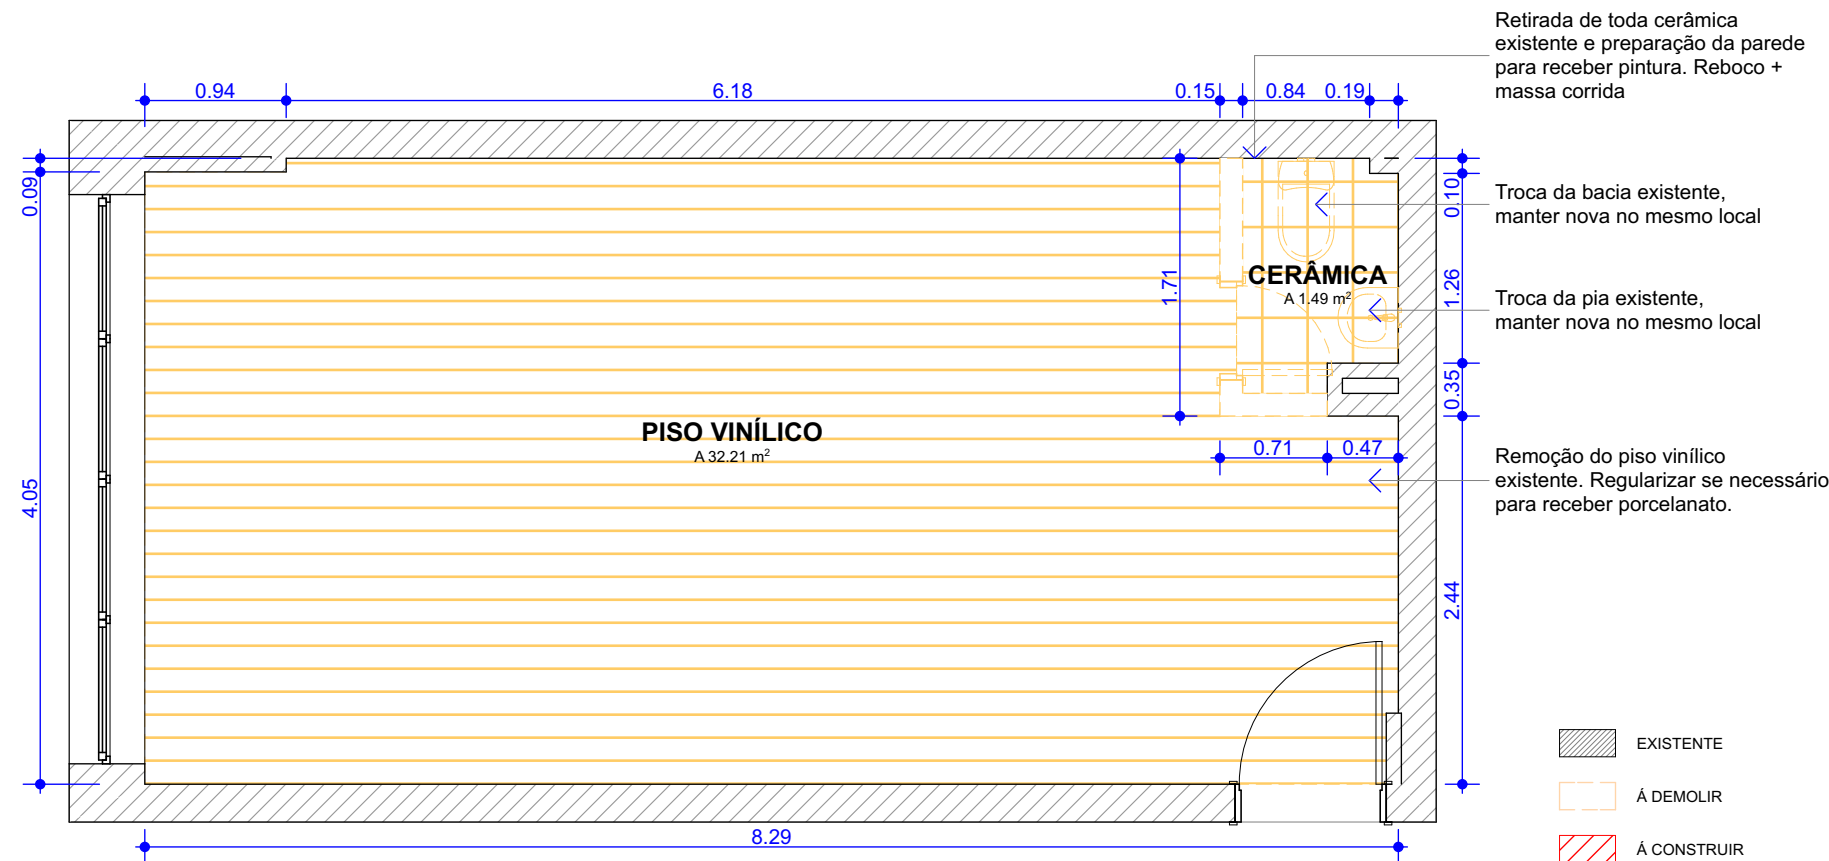


Sala Reuniões - Planta Demolir
1:50

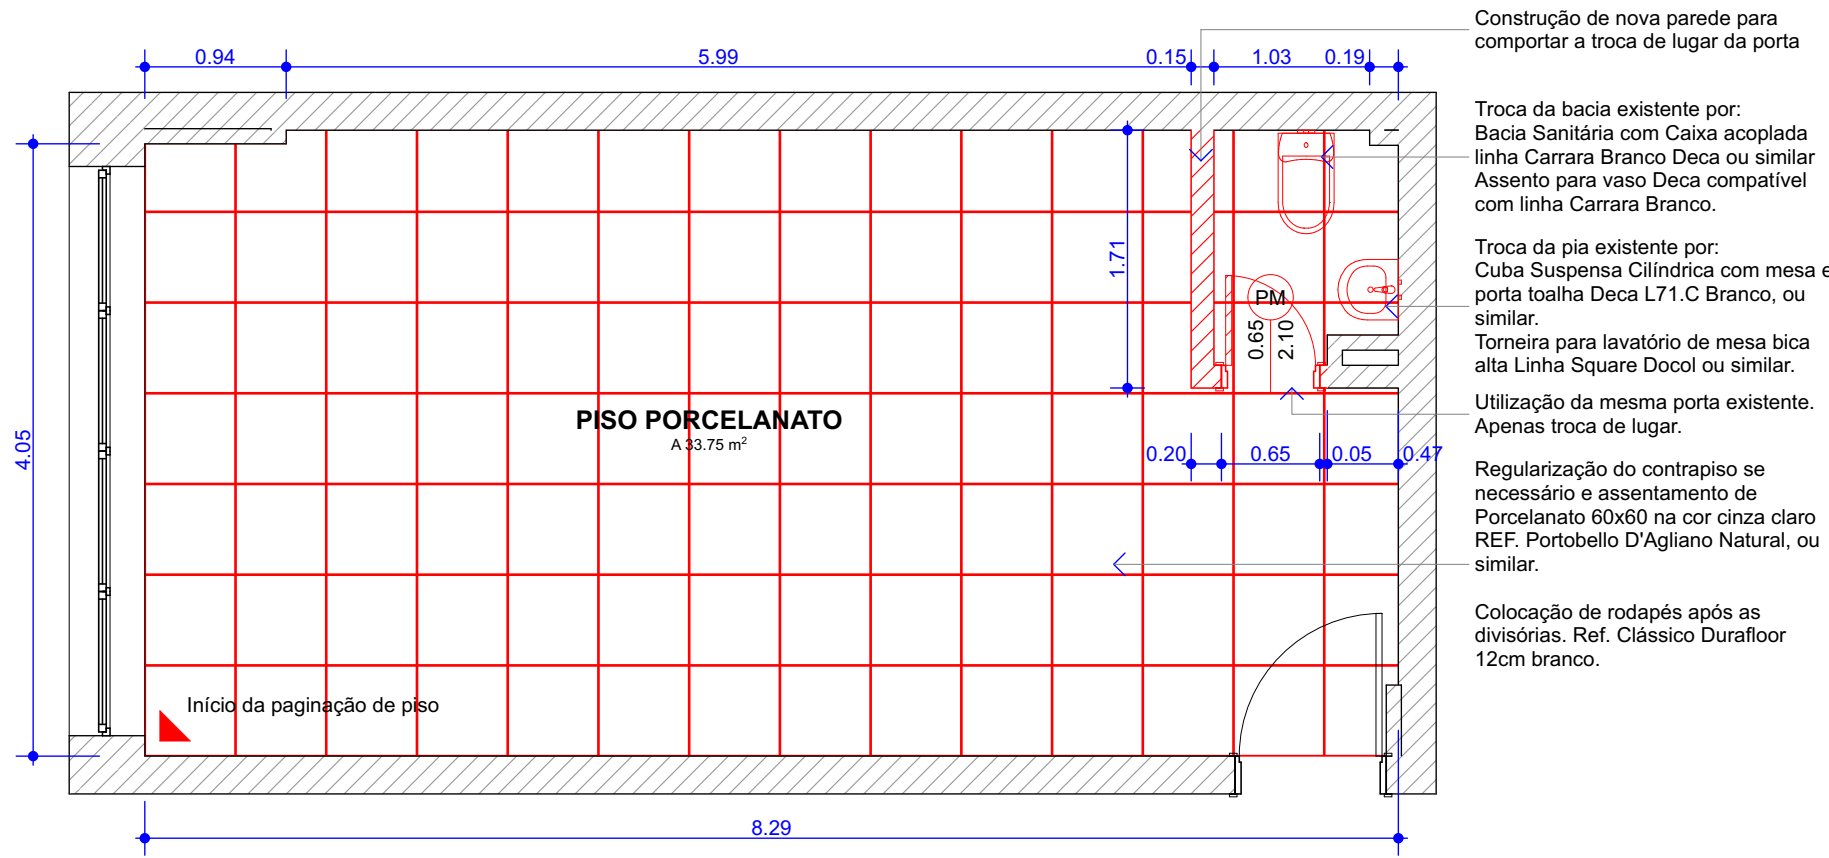


Sala Reuniões - Planta Construir
1:50

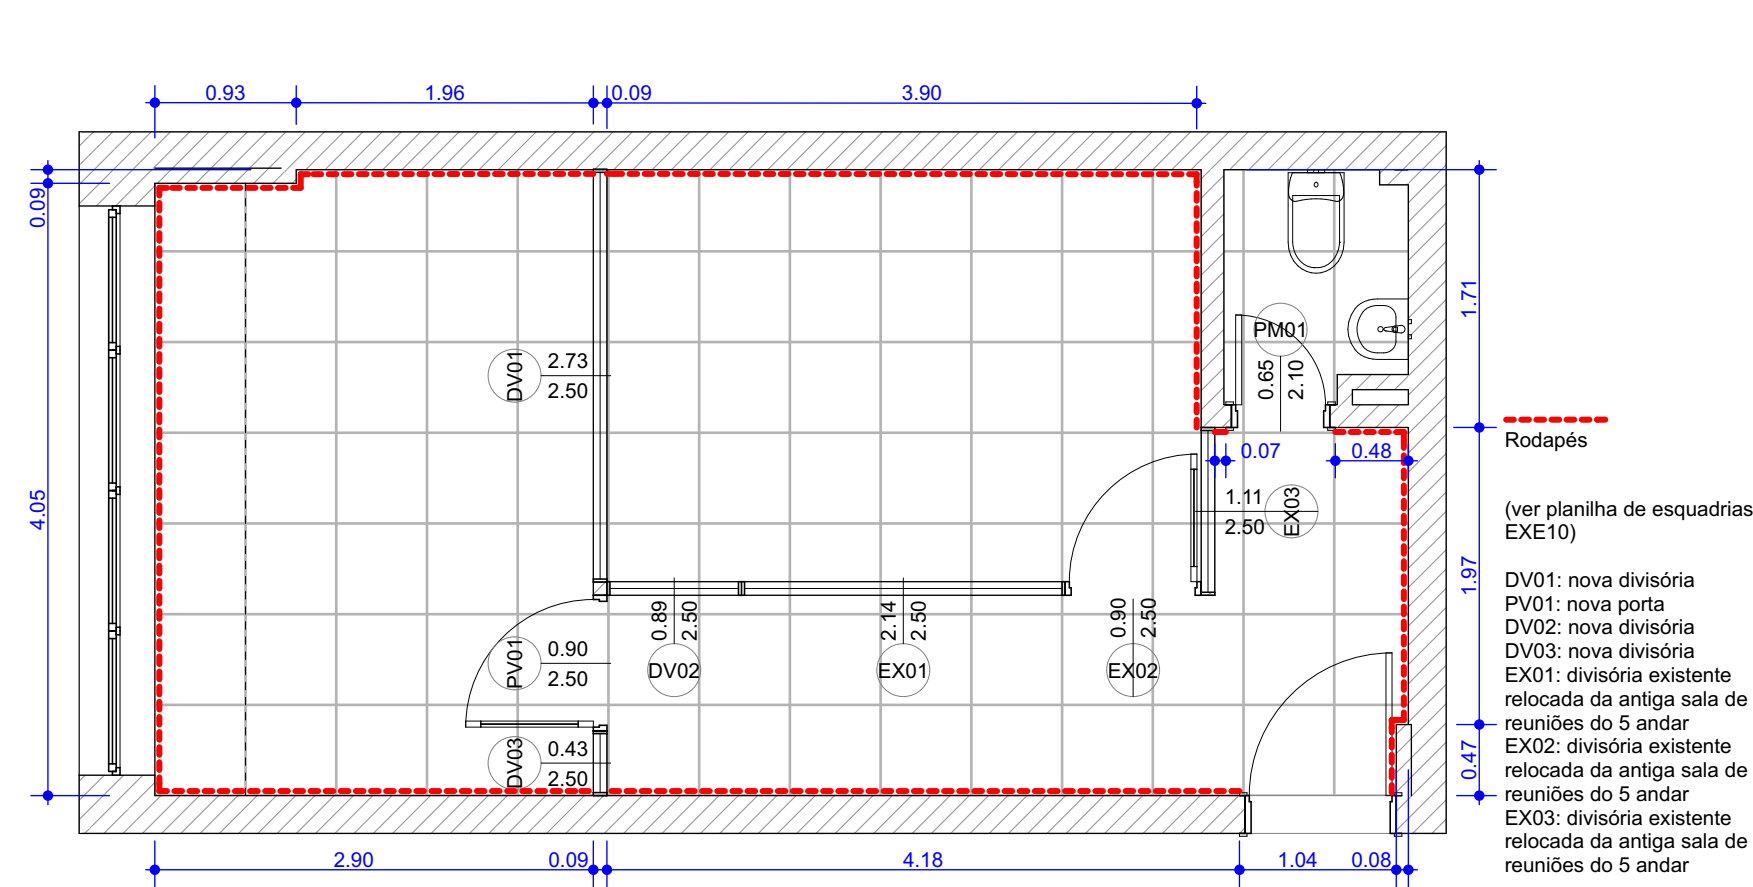

Sala Reuniões - Planta Divisórias
1:50

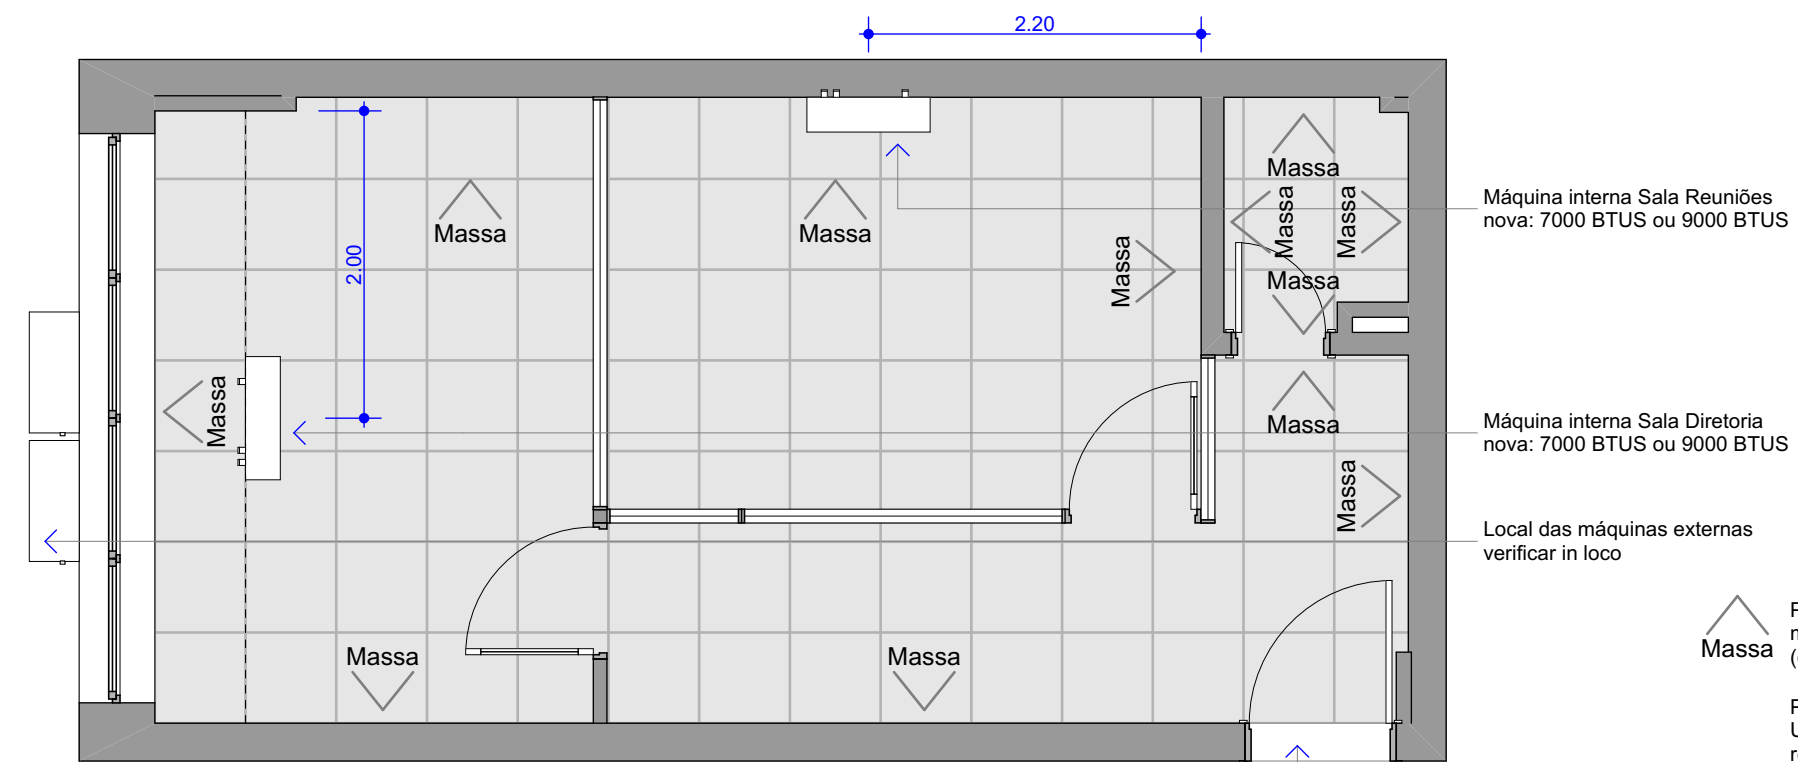

Sala Reuniões - Planta Pintura e A.C.
1:50

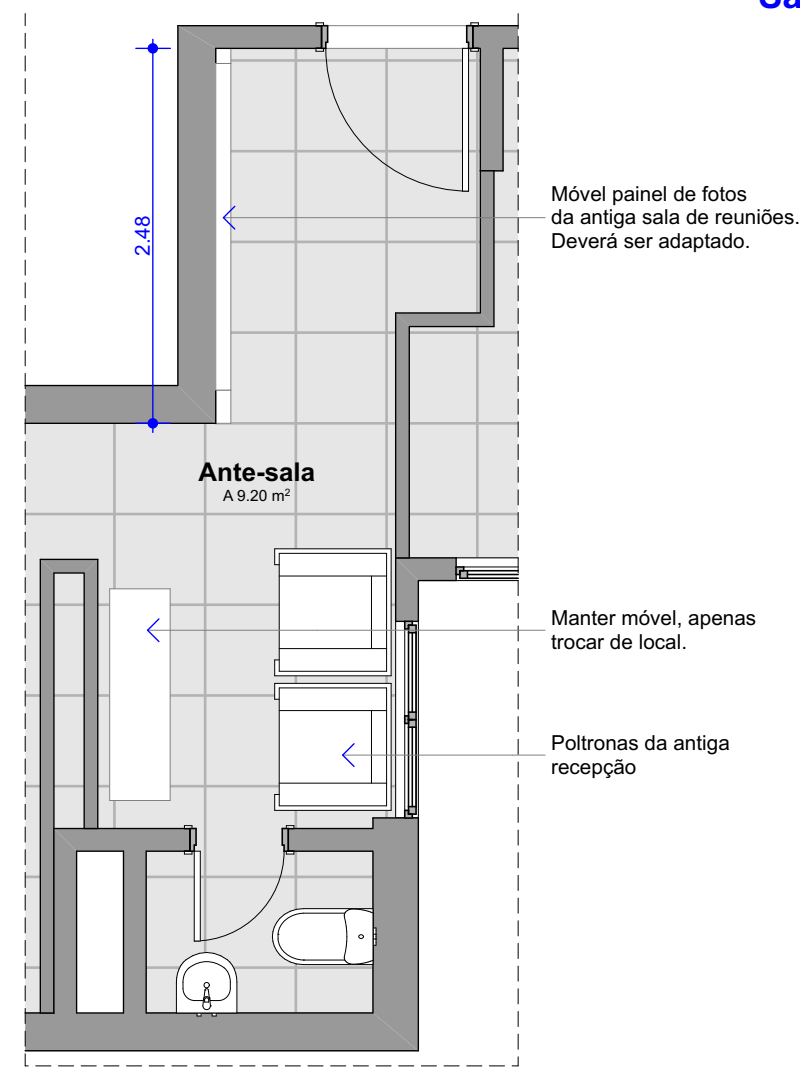

Plenário Ante-Sala - Planta Layout
1:50

PROJETO CRN - CONSELHO REGIONAL NUTRIÇÃO
RUA TAQUARA, NUMERO 586 / CONJ. 503 PORTO ALEGRE RS

Assunto:
Projeto - Sala de reuniões 4 andar + Plenário

Desenho:
Rabisco Equipe

Nome do arquivo:
CRN_projeto00.pln

Escala:
1:50

Projeto:
Plantas Projeto Executivo

Data de Emissão:
5/19/15

Responsável Técnico:

EXE 03

Arq. Fernanda Hauser
Arq. Raquel Rech
Arq. Roberta Andrade

CAU-RS: A67184-3
CAU-RS: A72991-4
CAU-RS: A70406-7

rabisco
ARQUITETURA.COM

Avenida Montenegro 186 sala 201 - Bairro Petrópolis | Porto Alegre - RS | CEP 90460-160 | +55 51 30920312 +55 51 84079881 + 55 51 95174860