




Copa / Fin. / Coord. Adm. - Planta Layout  
1:50

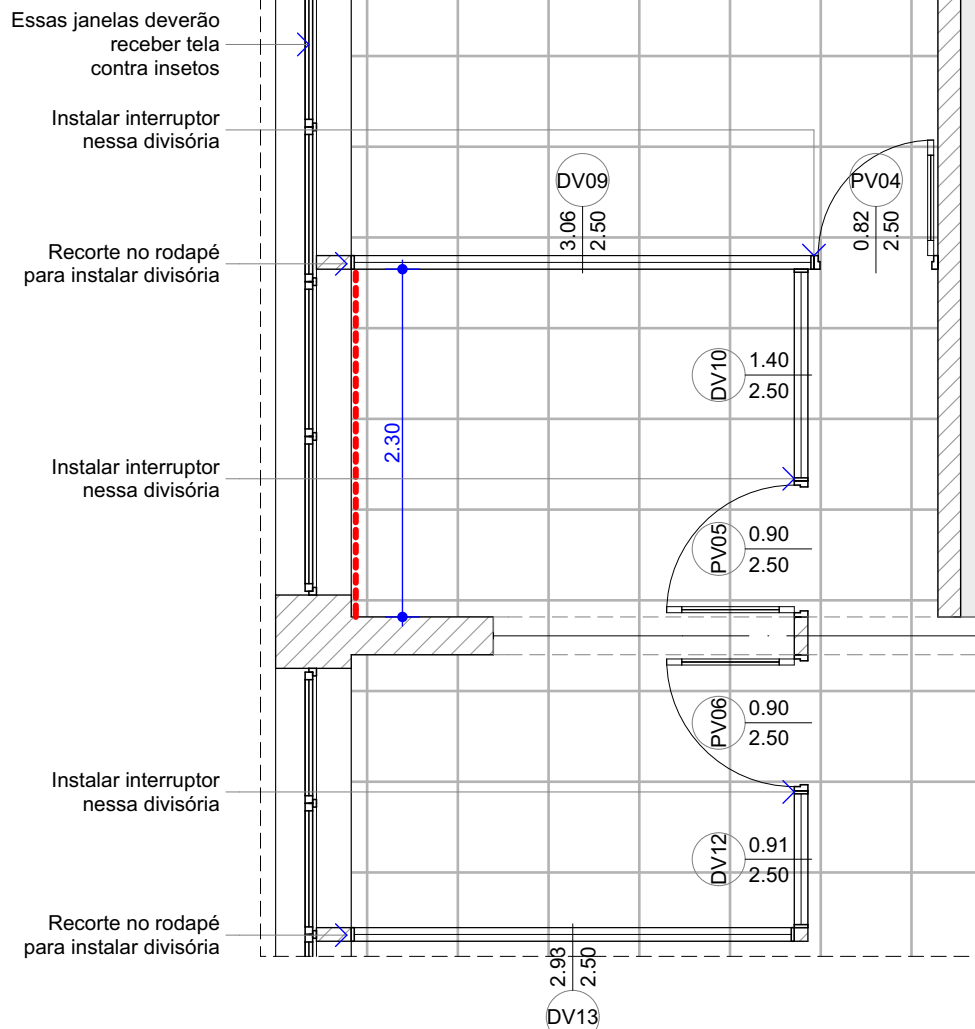


Copa / Fin. / Coord. Adm. - Planta Divisórias  
1:50

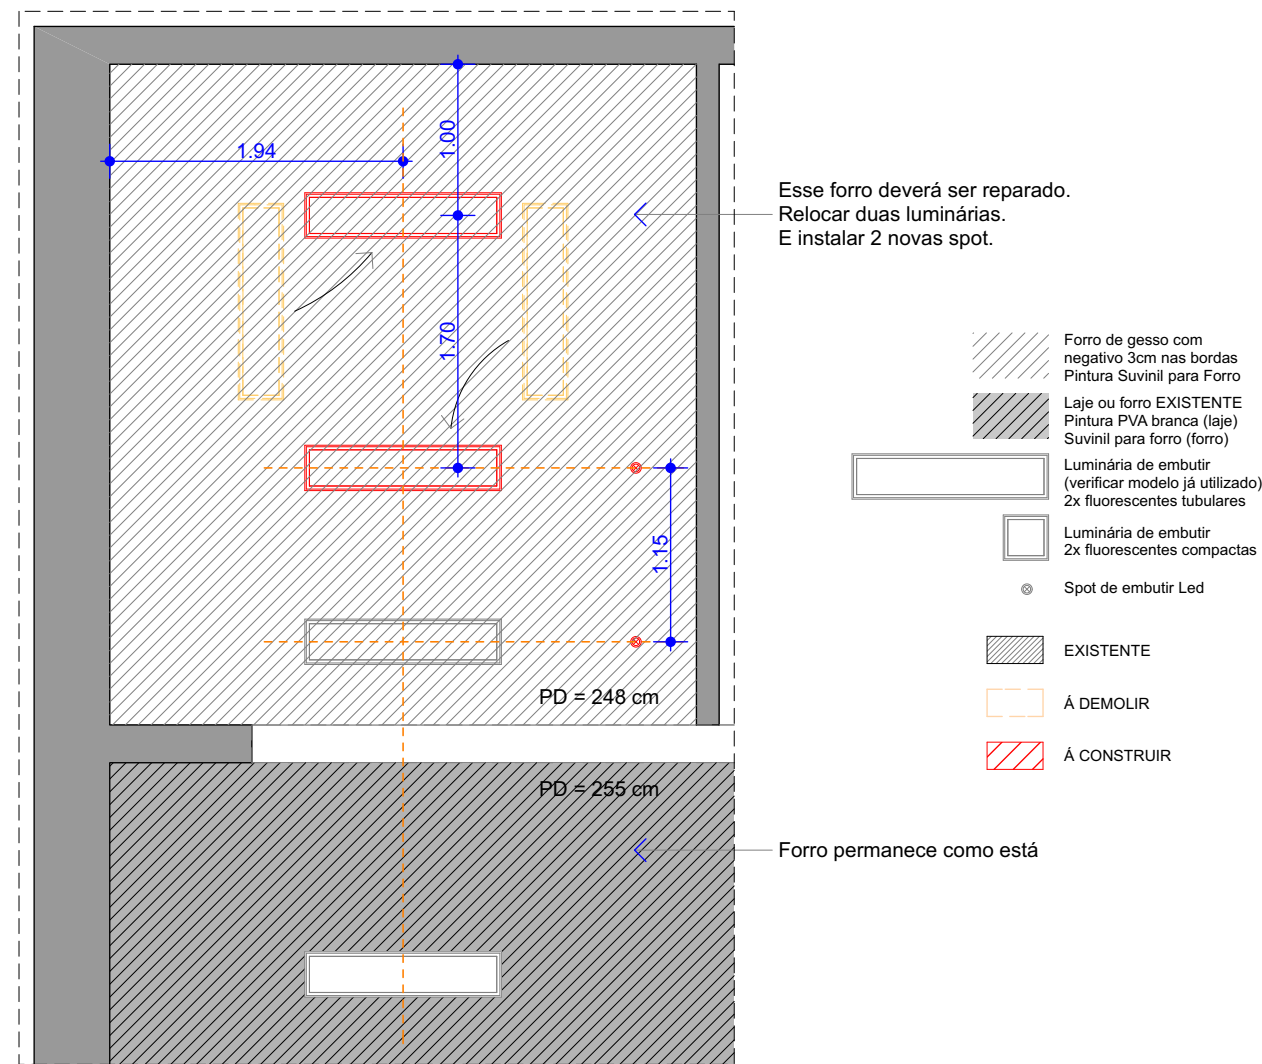

Copa / Fin. / Coord. Adm. - Forro e Iluminação  
1:50

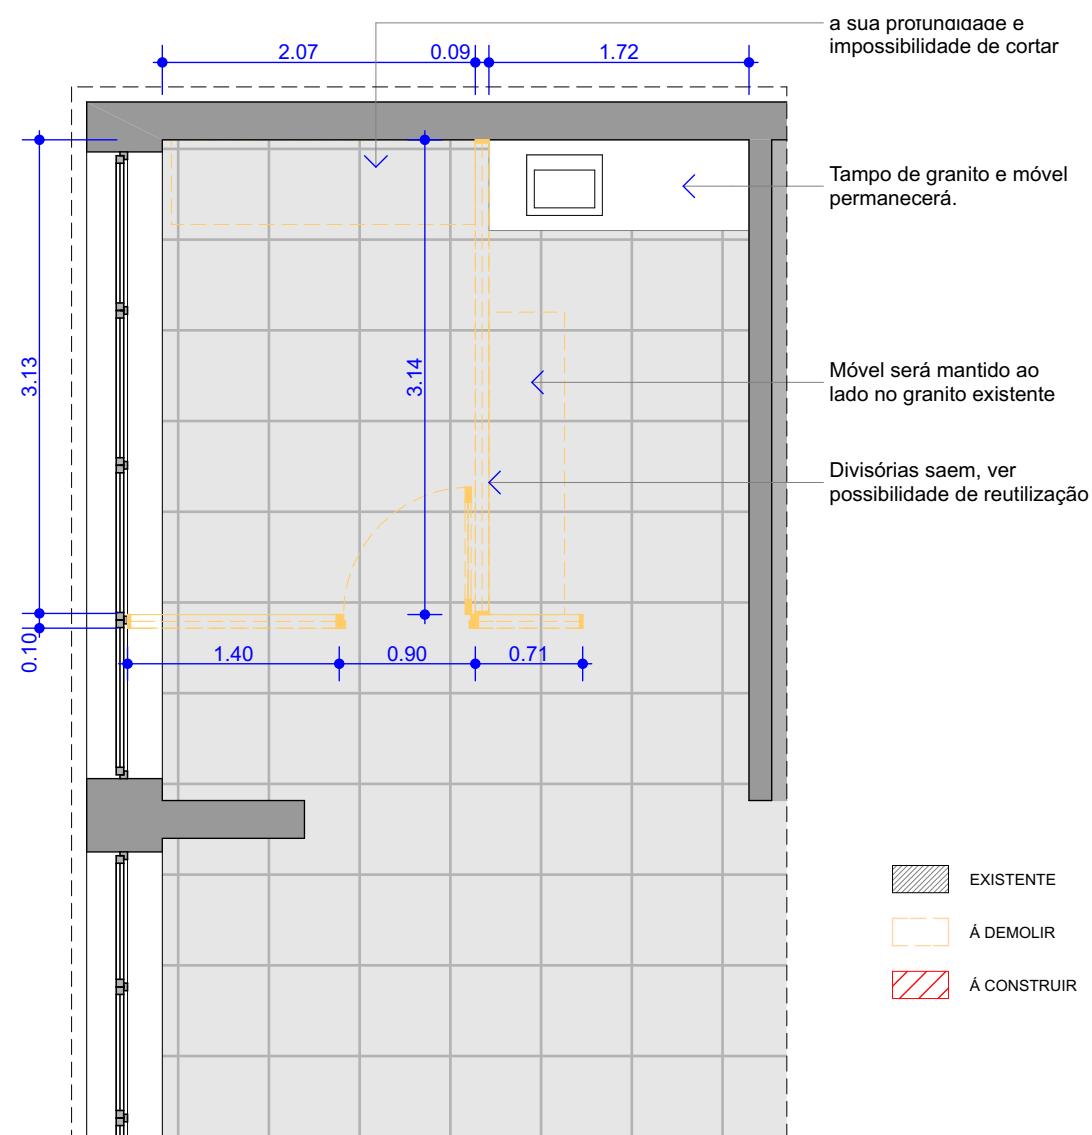

Copa / Fin. / Coord. Adm. - Planta Demolir  
1:50

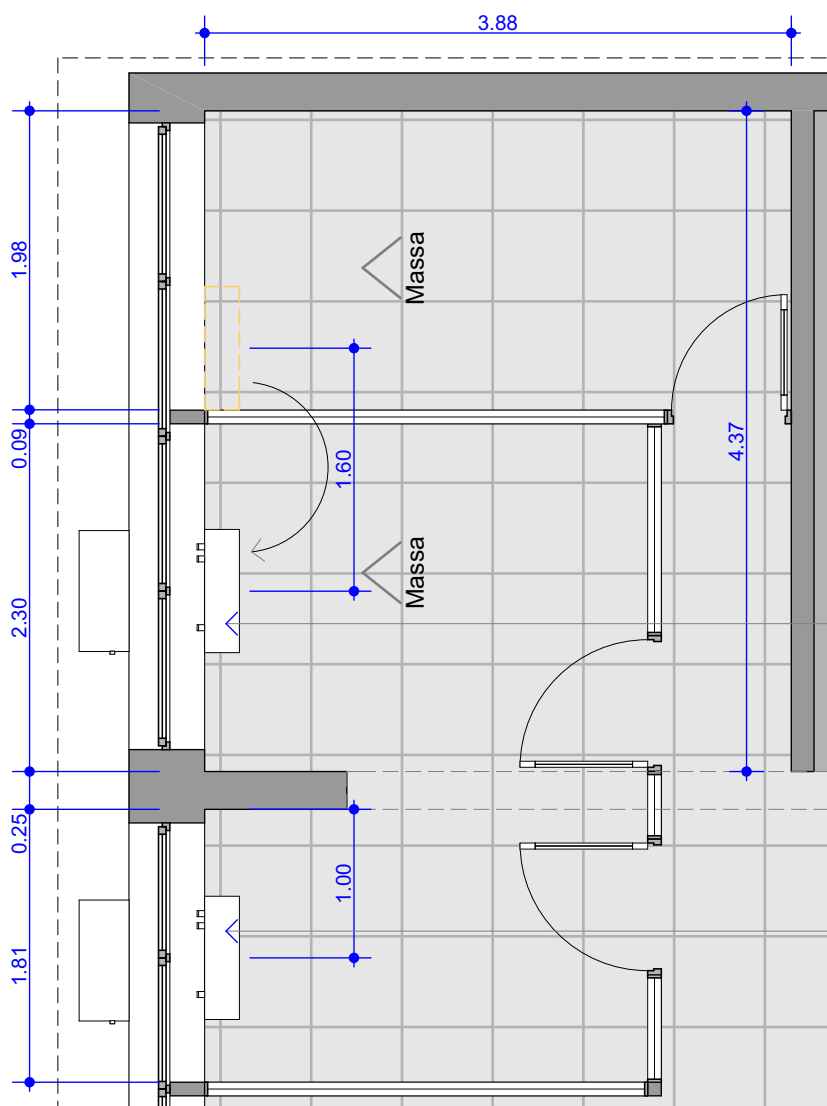

Copa / Fin. / Coord. Adm. - Planta Pintura e A.C.  
1:50

Máquina Existente.  
Será deslocada 160cm  
devido à nova divisória

Máquina Nova  
Sala Coordenação Adm.  
7000 BTUS ou menos

Massa

Paredes onde deverá ser aplicado massa corrida em toda ela, e lixado (devido a abertura de canaletas)

PINTURA PAREDES:  
Uma demão de selador, conforme recomendações do fabricante;  
Três ou mais demãos de tinta acrílica, cor verde claro, ref.: Coral Eco Arquitetura 10gg - 51/125 ou similar.

PINTURA FORRO DE GESSO:  
Uma demão de selador, conforme recomendações do fabricante;  
Três ou mais demãos de tinta PVA, cor branca, ref.: Suvinil Toque de Seda ou similar.

PROJETO CRN - CONSELHO REGIONAL NUTRIÇÃO  
RUA TAQUARA, NUMERO 586 / CONJ. 503 PORTO ALEGRE RS

Assunto:  
Projeto - Copa / Fin. / Coord. Adm.

Desenho:  
Rabisco Equipe

Nome do arquivo:  
CRN\_projeto00.pln

Escala:  
1:50

Projeto:  
Plantas Projeto Executivo

Data de Emissão:  
5/19/15

Responsável Técnico:

**rabisco**  
ARQUITETURA.COM

Avenida Montenegro 186 sala 201 - Bairro Petrópolis | Porto Alegre - RS | CEP 90460-160 | +55 51 30920312 +55 51 84079881 + 55 51 95174860